

POLITECNICO DI MILANO
ESAME DI STATO – ABILITAZIONE PROFESSIONE DI PAESAGGISTI SEZIONE A
SECONDA SESSIONE 2024
TERZA COMMISSIONE
ARCHITETTI PAESAGGISTI SEZIONE A
PROVA PRATICA – 14 NOVEMBRE 2024

PROVA 1

Il candidato progetti lo spazio esterno e i percorsi di pertinenza di un faro con funzione commerciale/espositiva, la cui superficie coperta è di mq. 550,8 ed il lotto di mq. 10.909,1. L'area è situata a Nord della Sardegna.

Si richiede.

- La planimetria dell'intero complesso, scala 1:1000 o 1:500
- La planimetria dello spazio esterno e di almeno due significative sezioni trasversali, scala 1: 1000 o 1:500
- Specifiche dei materiali che si intende utilizzare con particolare riferimento alle componenti delle pavimentazioni e dell'eventuale arredo
- L'abaco delle essenze che si intendono mettere a dimora



Strada pubblica carrabile

Strada privata carrabile

Parking Area

Percorso dell'Arte

Limite catastale


L'accesso alla stazione semaforica di Capo Ferro avviene mediante una strada privata collegata alla viabilità principale, percorribile in auto per un primo tratto, dal quale è possibile raggiungere l'area di parcheggio riservata agli ospiti della struttura. L'ingresso diretto invece avviene a piedi percorrendo un sentiero sterrato lungo circa 400 metri, lungo il quale si snoda uno dei percorsi dell'Arte: gli avventori hanno modo di passeggiare circondati dalla macchia mediterranea e accompagnati da installazioni artistiche, in un perfetto connubio tra arte e natura.






- 1. Hub del Gusto e della Tradizione
- 2. Dehor
- 3. Landscape Rooms
- 4. Spazio esterno
- Limite del lotto


Scala 1:1000

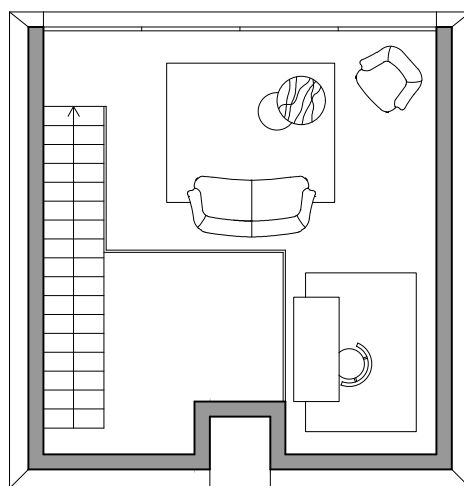


SECONDO LIVELLO

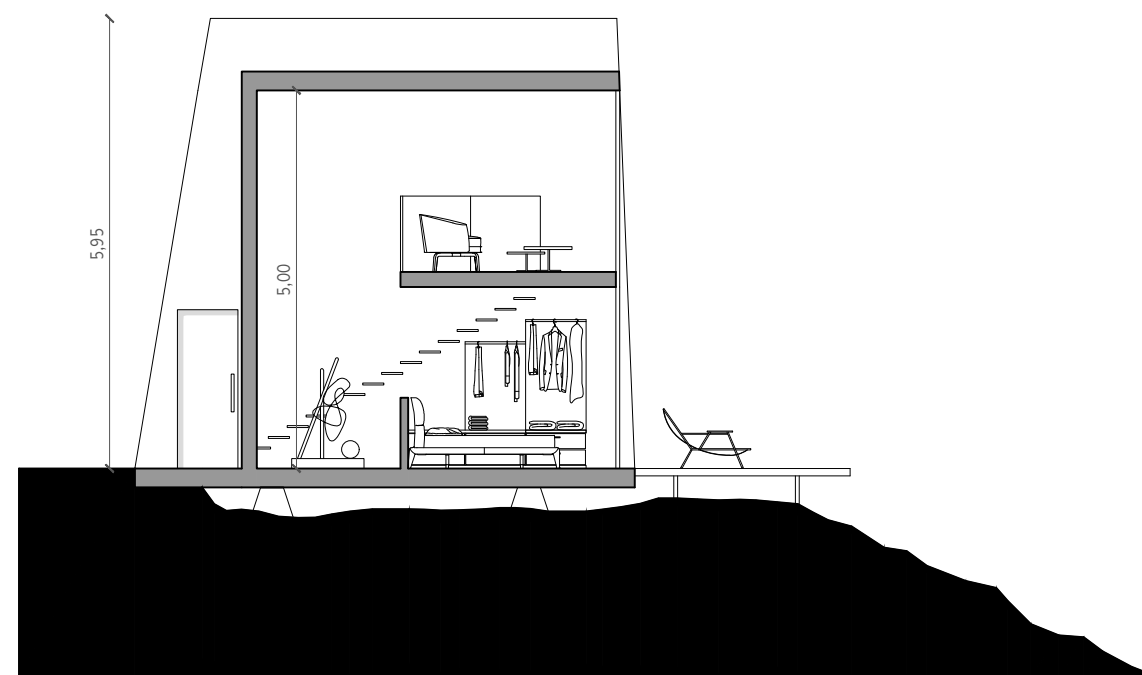


SEZIONE

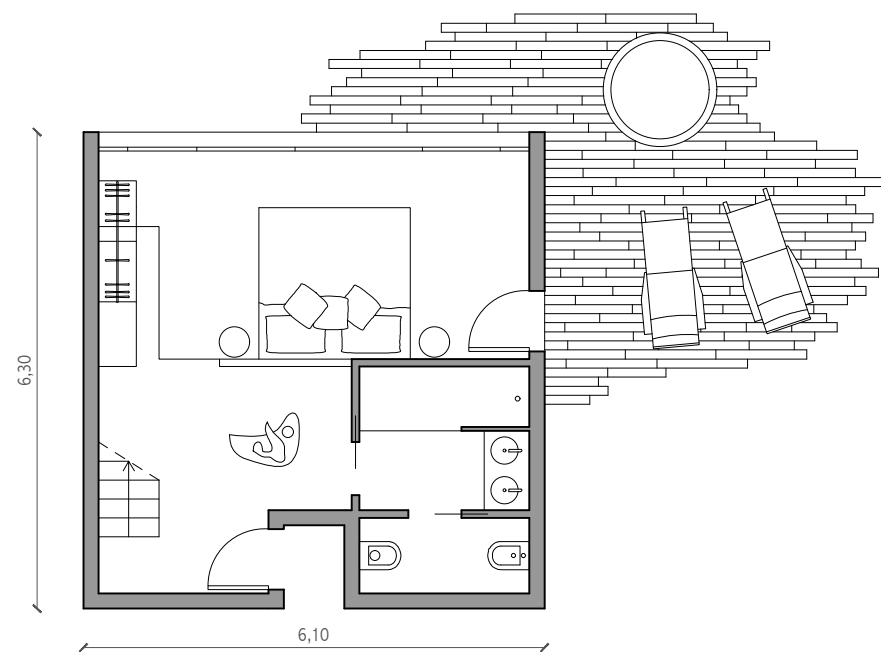

PRIMO LIVELLO

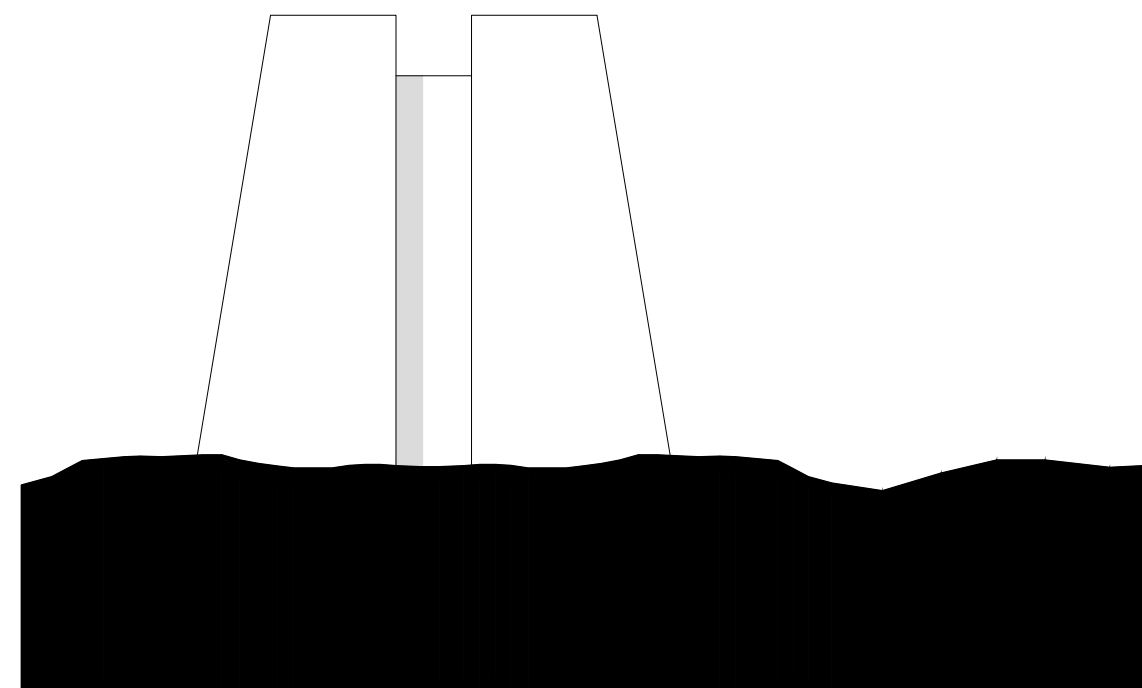

PROSPETTO

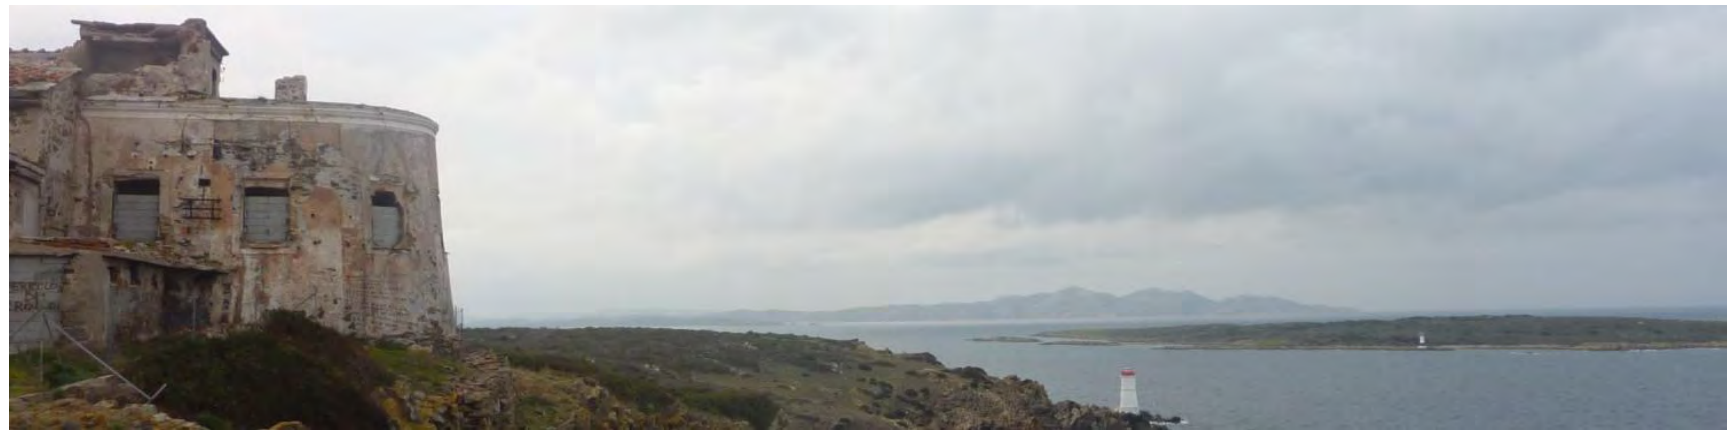


PROVA 2

Il candidato progetti un giardino di pertinenza di una residenza la cui superficie coperta è di mq. 174,56 ed il lotto di mq. 620,62. L'area è situata nella città di Varese.


Si richiede.


- La planimetria dell'intero complesso, scala 1:100
- Almeno due significative sezioni trasversali, scala 1:100
- Specifiche dei materiali che si intende utilizzare con particolare riferimento alle componenti delle pavimentazioni e dell'eventuale arredo
- L'abaco delle essenze che si intendono mettere a dimora



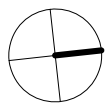



Scala 1:100

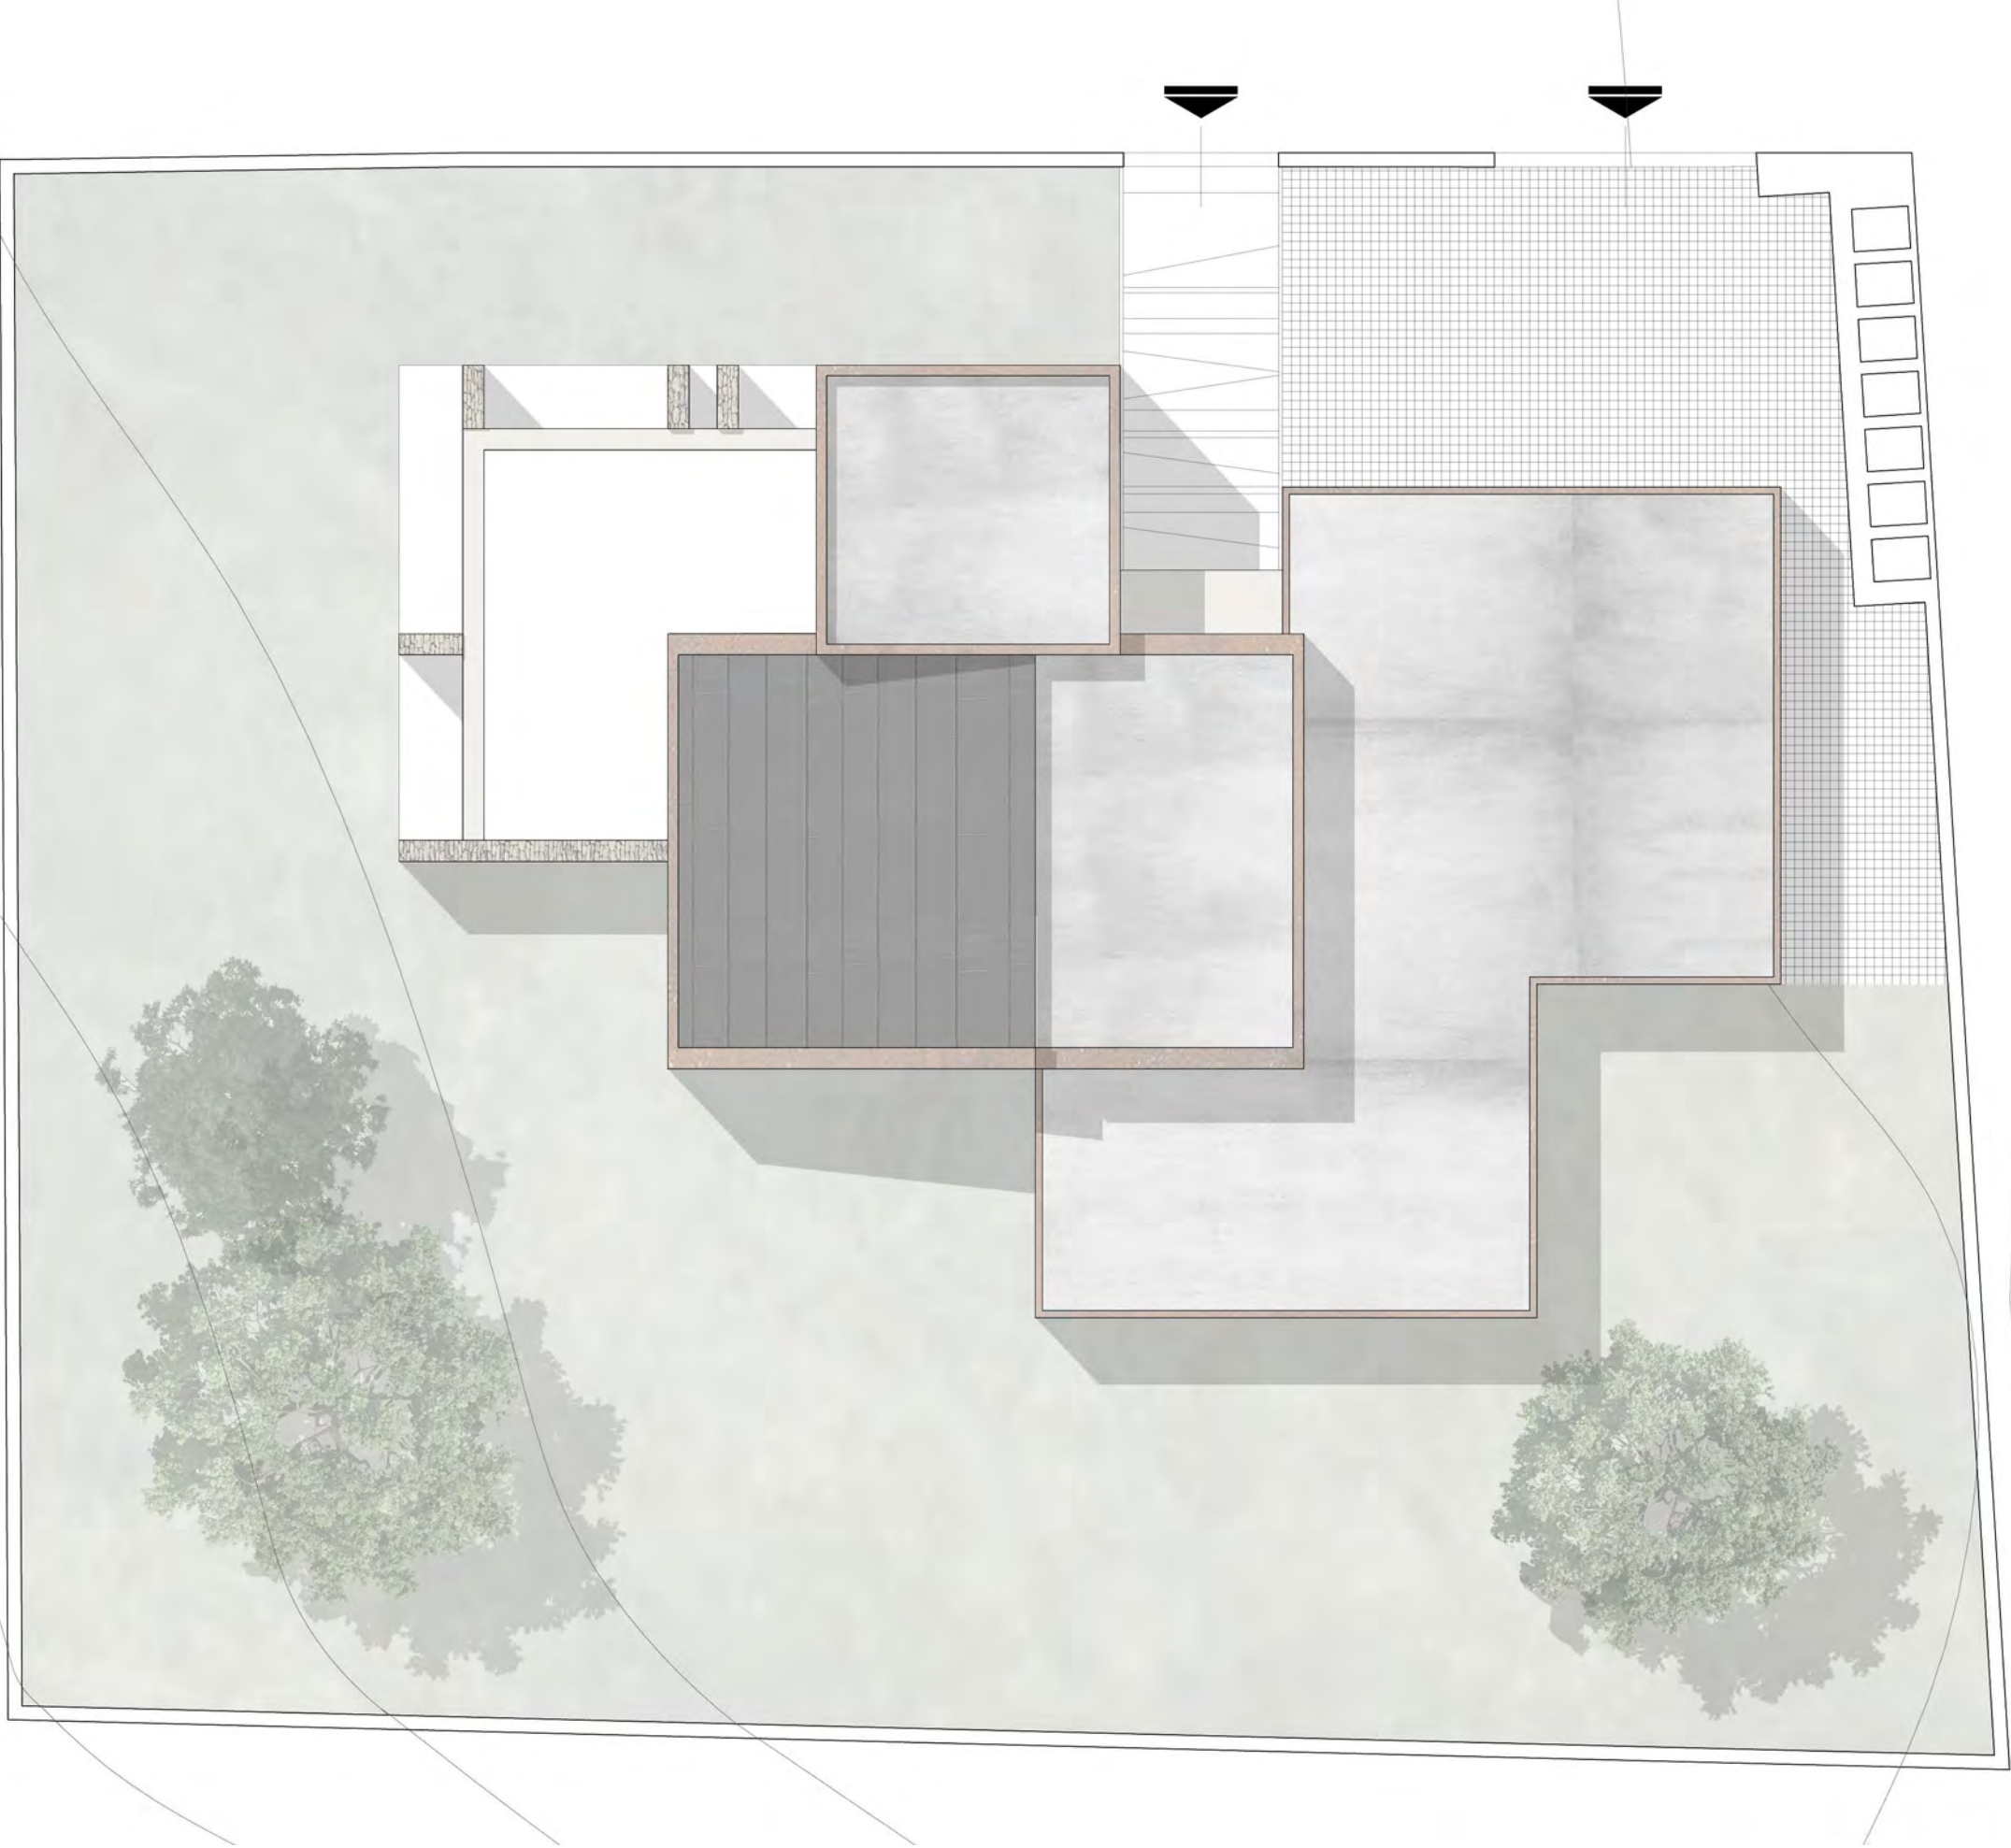

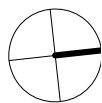

Scala 1:100

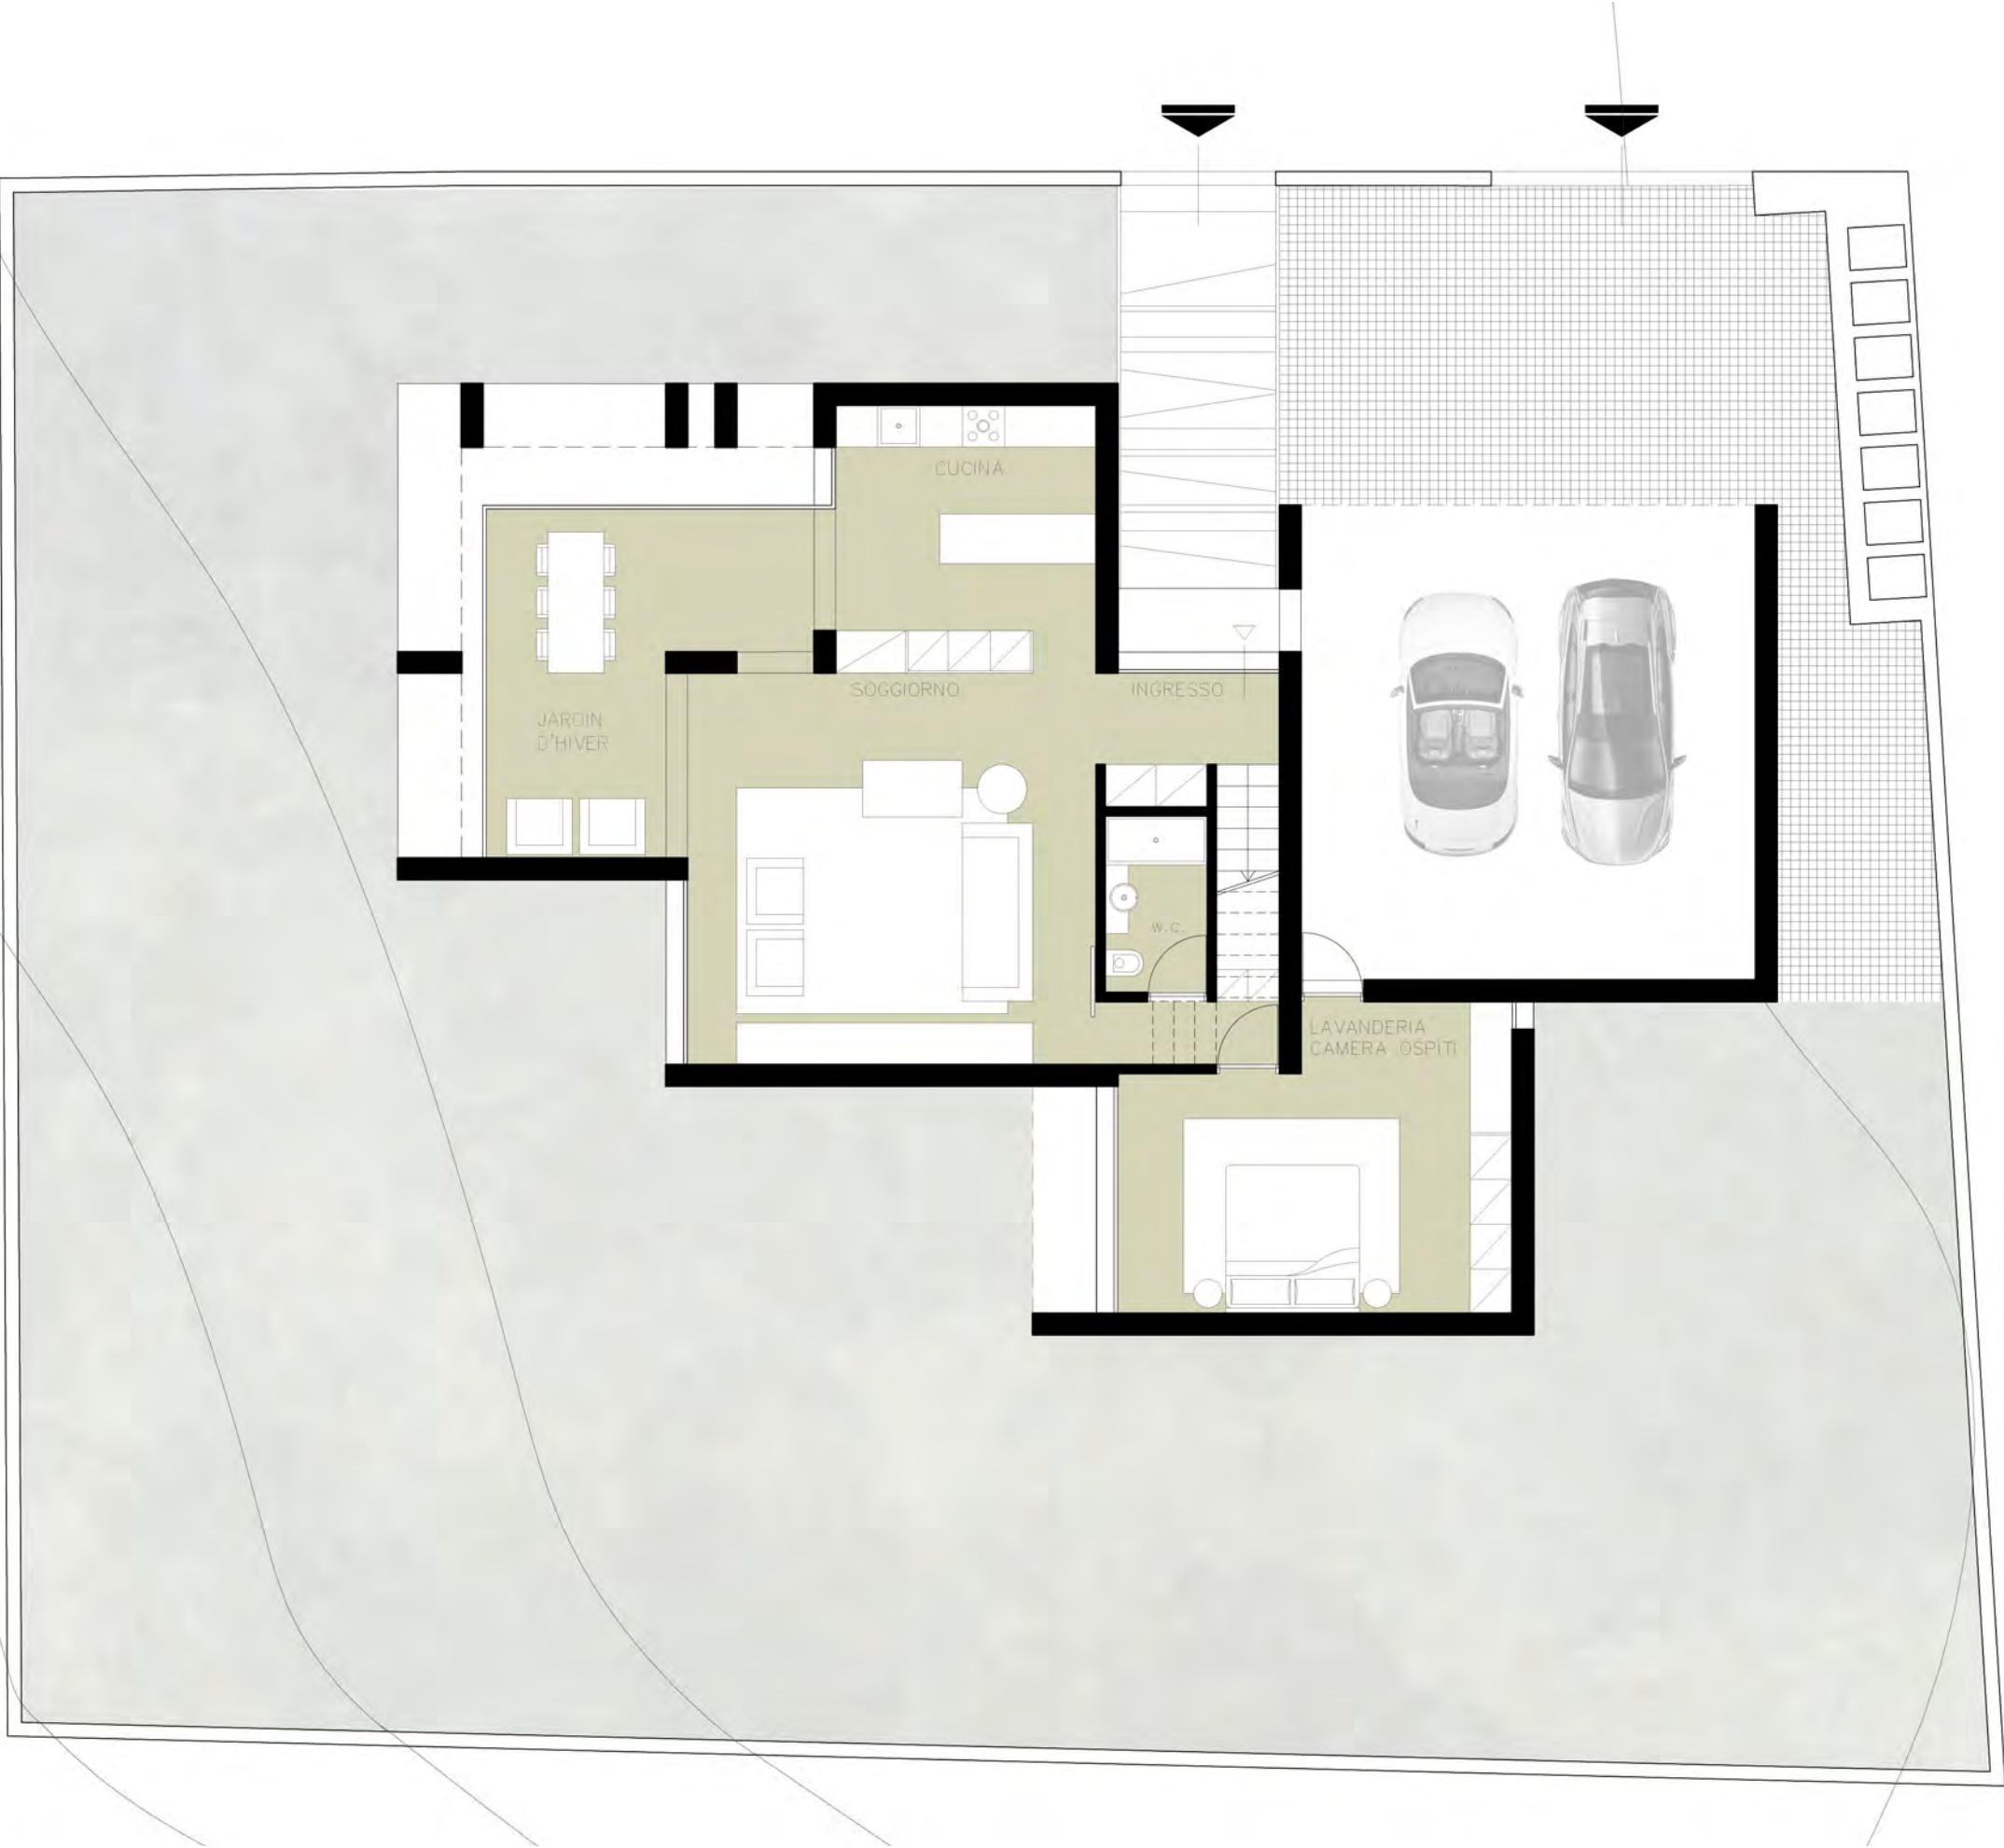

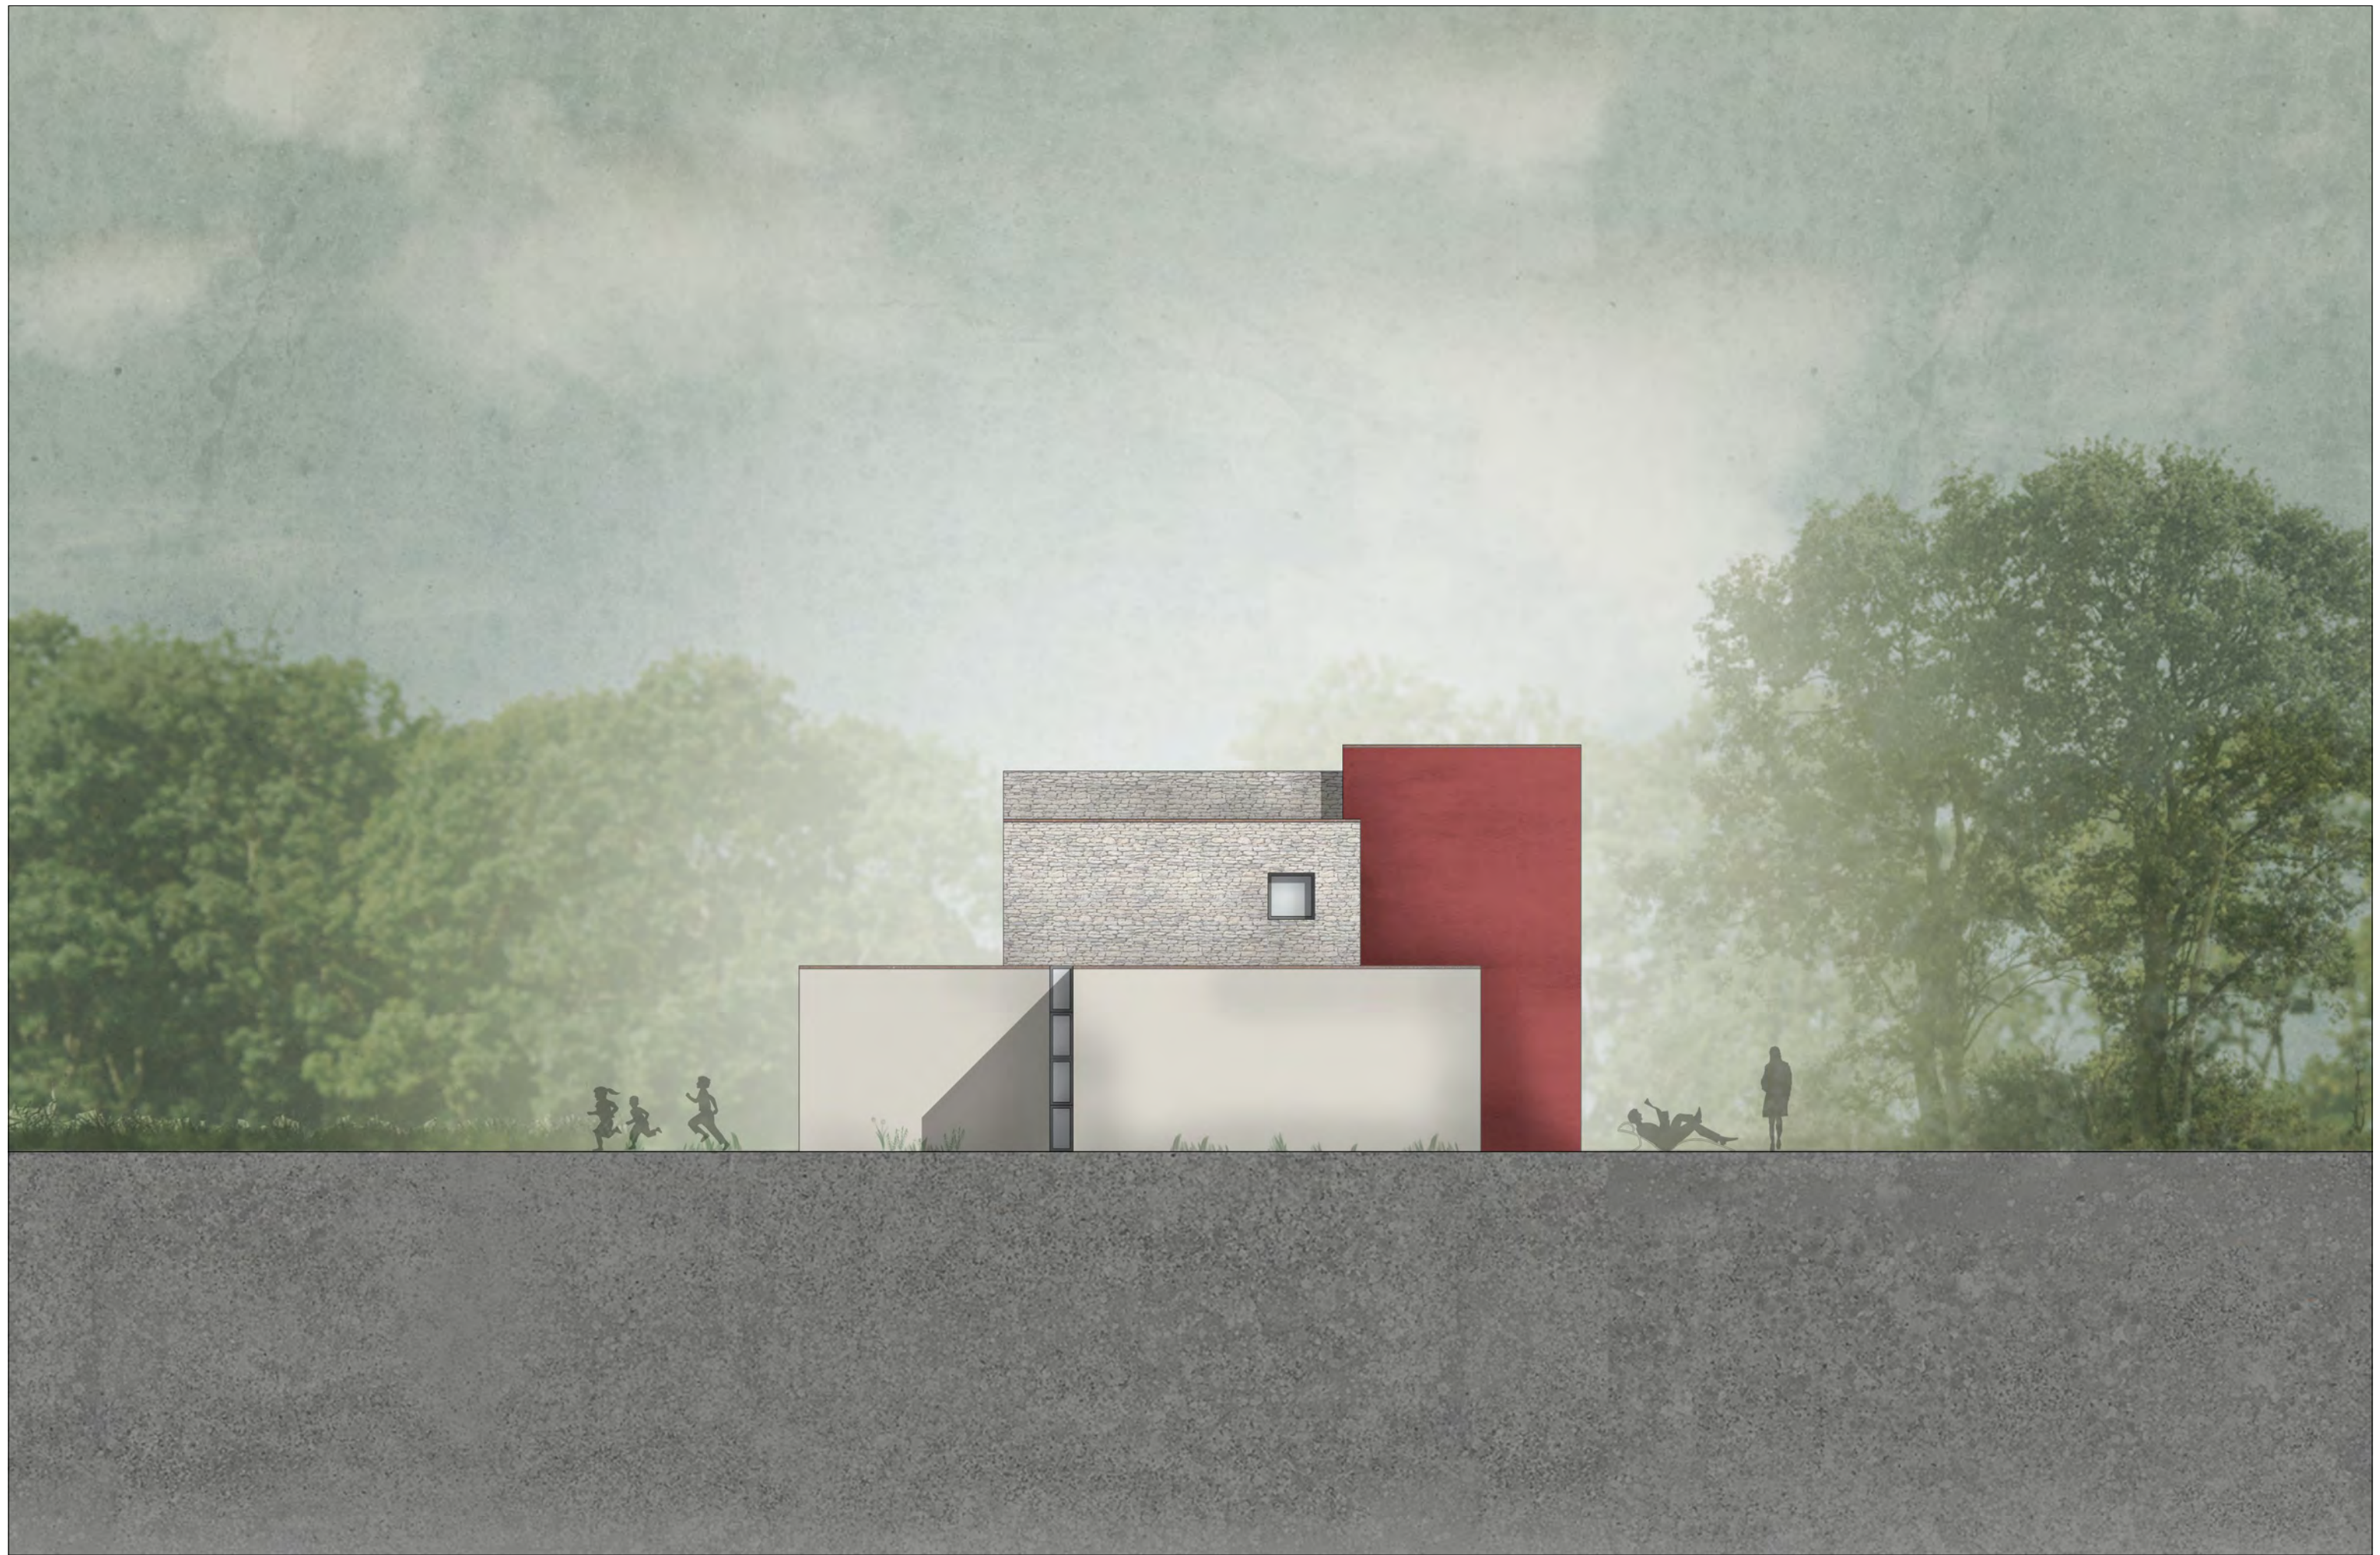









POLITECNICO DI MILANO
ESAME DI STATO – ABILITAZIONE PROFESSIONE DI PAESAGGISTI SEZIONE A
SECONDA SESSIONE 2024
TERZA COMMISSIONE
ARCHITETTI PAESAGGISTI SEZIONE A
PROVA PRATICA – 14 NOVEMBRE 2024


PROVA N.3


In adiacenza al corso fluviale evidenziato, redigere un progetto di una pista ciclabile con punto di partenza la rotonda e punto di arrivo il complesso scolastico Manfredini. Il percorso deve prevedere punti di sosta con attrezzature e servizi che si ritengono opportuni.

Si richiede.


- Planimetria generale in scala 1:2000 o 1:1000
- Relative sezioni in scala adeguata (es. 1:100, 1:50, 1:20)
- Particolari costruttivi e caratterizzazioni in scala adeguata (es. 1:100, 1:50, 1:20)
- Indicazione delle essenze arboree, dei percorsi e dei materiali impiegati.

Particolare attenzione dovrà essere dedicata al tipo di pavimentazione e alla segnaletica

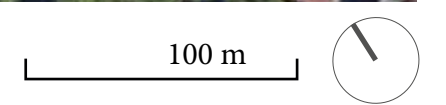

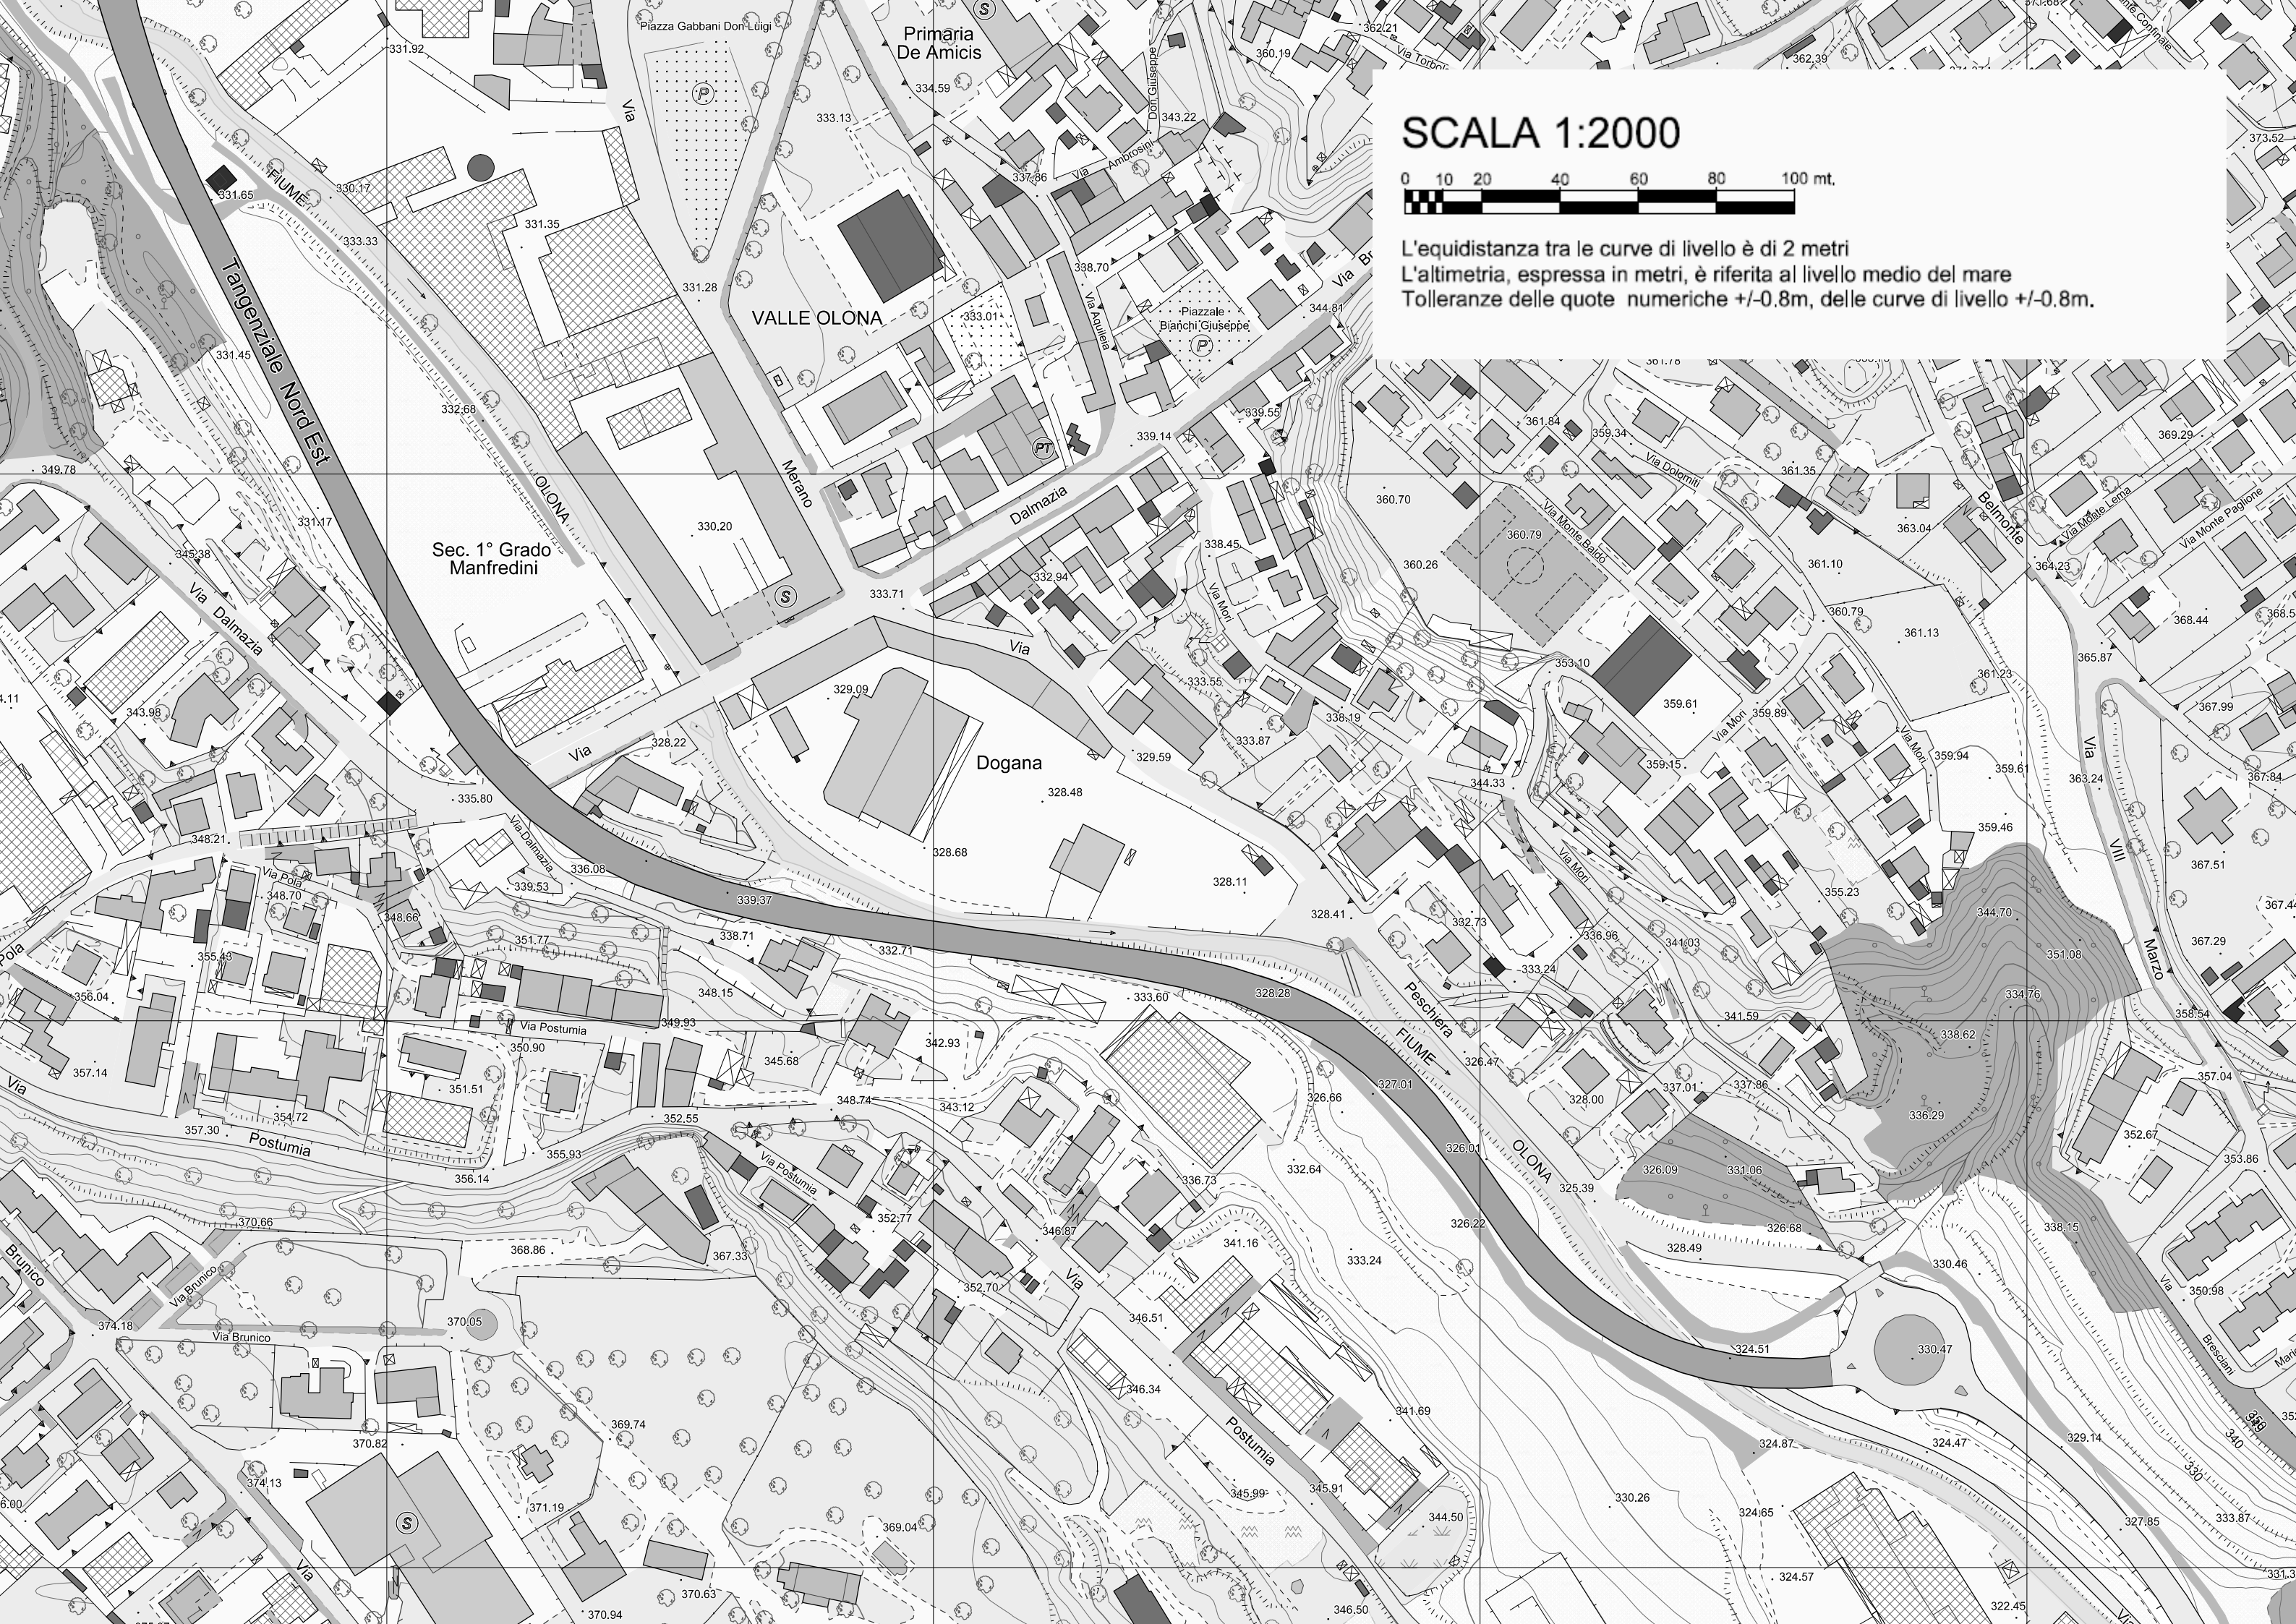

SCALA 1:2000

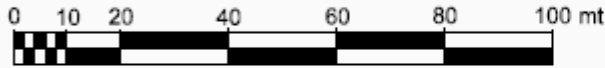

L'equidistanza tra le curve di livello è di 2 metri
L'altimetria, espressa in metri, è riferita al livello medio del mare
Tolleranze delle quote numeriche +/-0.8m, delle curve di livello +/-0.8m.

